




Würzburg

Gerbrunn

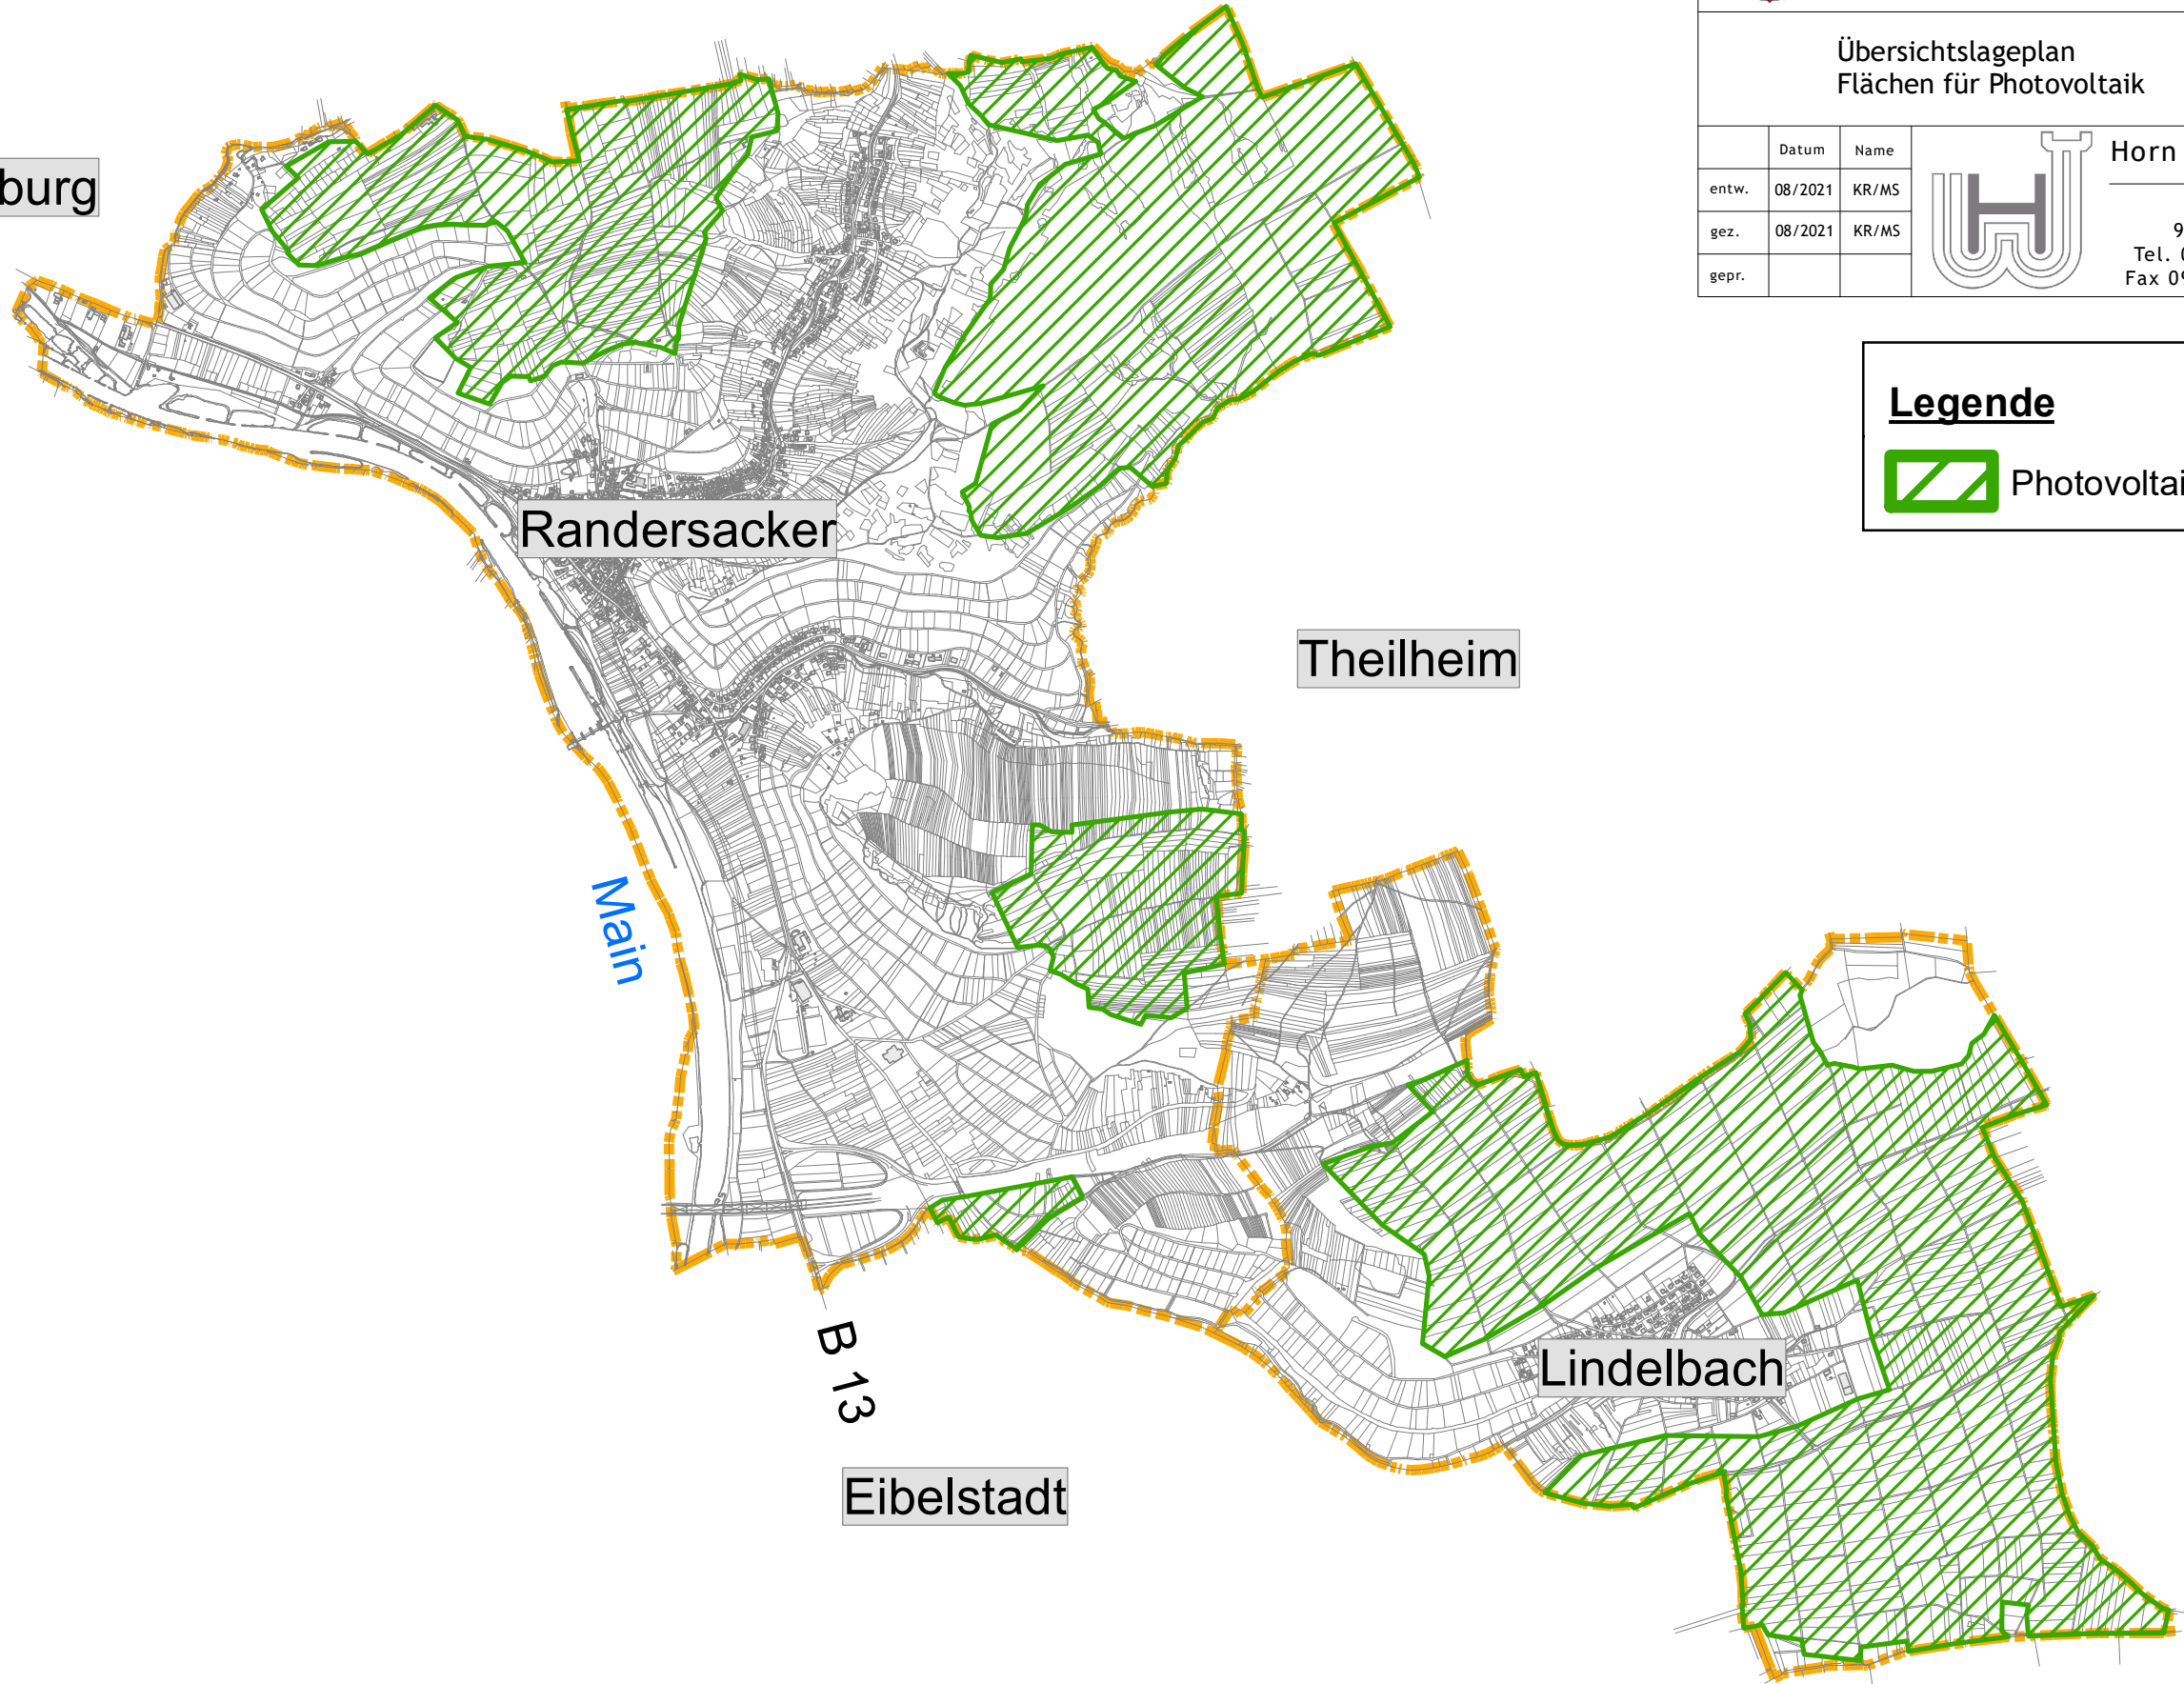

Randersacker



Theilheim

Lindelbach

Eibelstadt

Main

B 13

C			
B			
A			
NR.	Änderungen	Datum	Name
 Marktgemeinde Randersacker		Beilage: -	
Lkr. Würzburg		Plan Nr.: B-ÜLP-01	
Übersichtslageplan Flächen für Photovoltaik		ProjektNr.: 27 000 01	
		Maßstab: 1:25.000	
	Datum	Name	 Horn Ingenieure GmbH & Co. KG Am Steinert 14 97246 Eibelstadt Tel. 09303/981093-0 Fax 09303/981093-19
entw.	08/2021	KR/MS	
gez.	08/2021	KR/MS	
gepr.			
			Datum: 05.08.2021

Legende

 Photovoltaik-Flächen