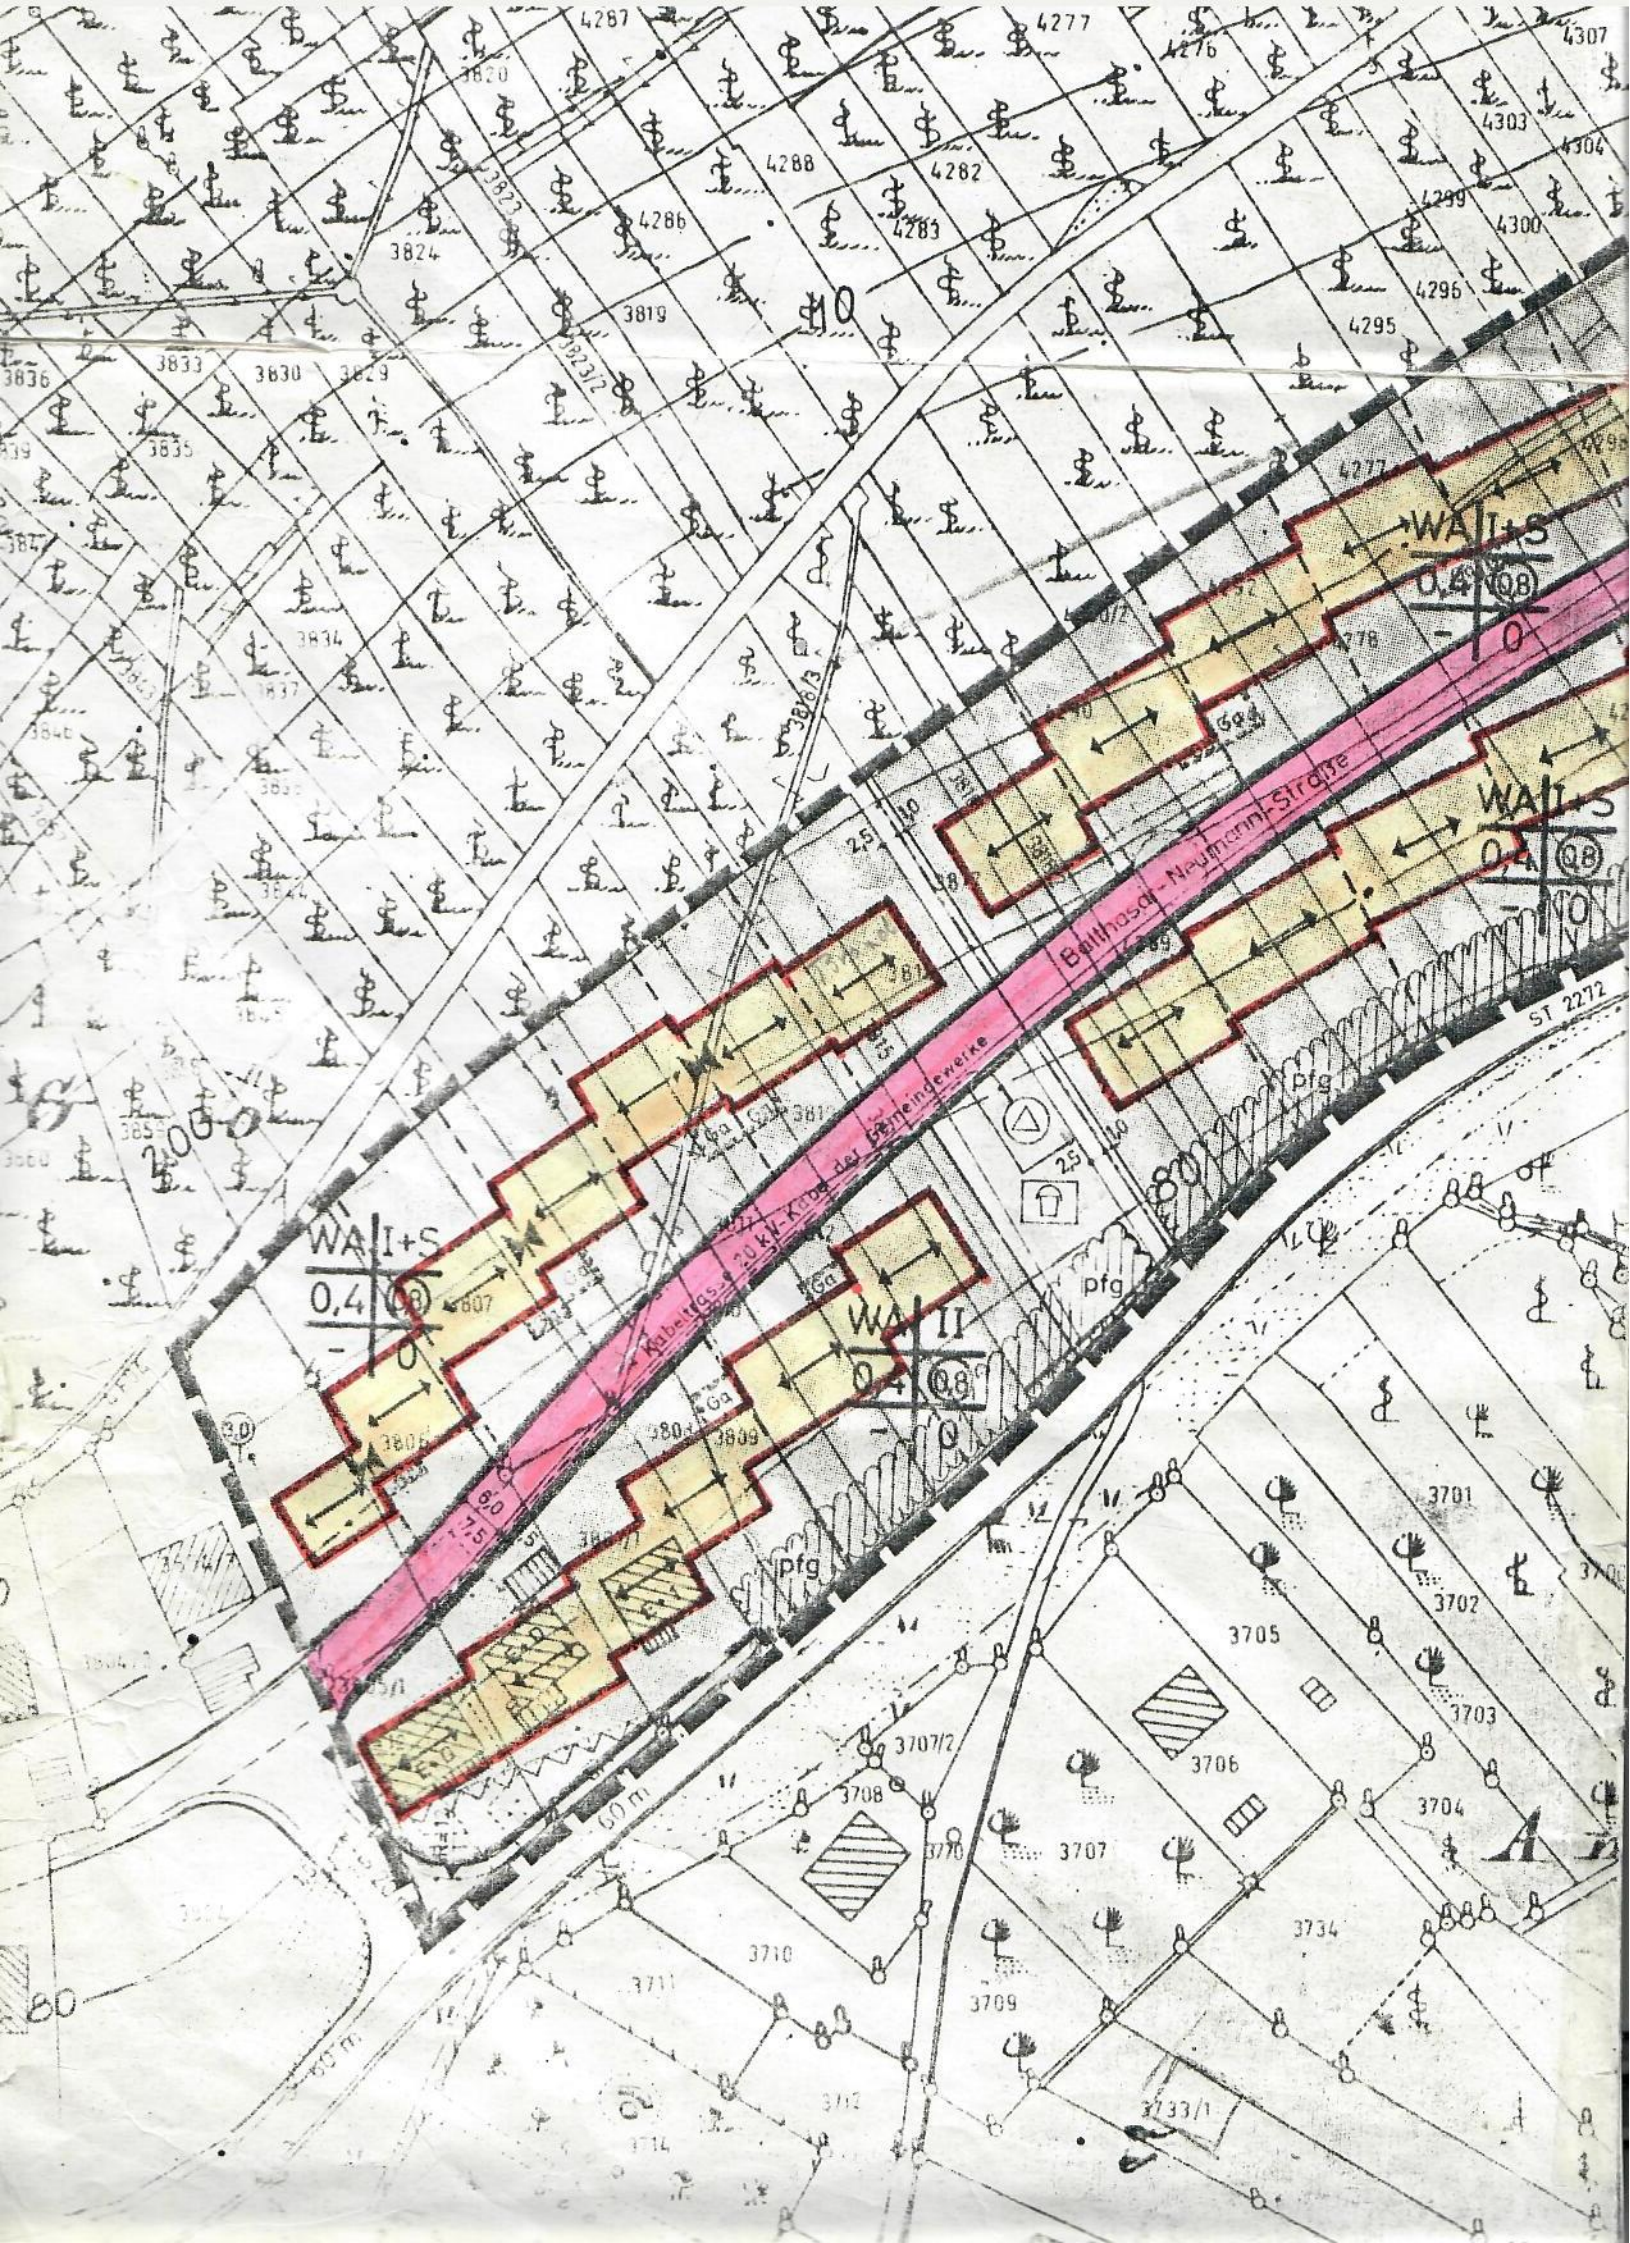
Balthasar-Neumann-Straße
Kabelfeld 20 kV-Kabel der Gemeindewerke
WA I+S
0,4
o
WA II
ST 2272
pfg
3701
3702
3703
3704
3705
3706
3707
3708
3709
3710
3733/1
3734